


Situace

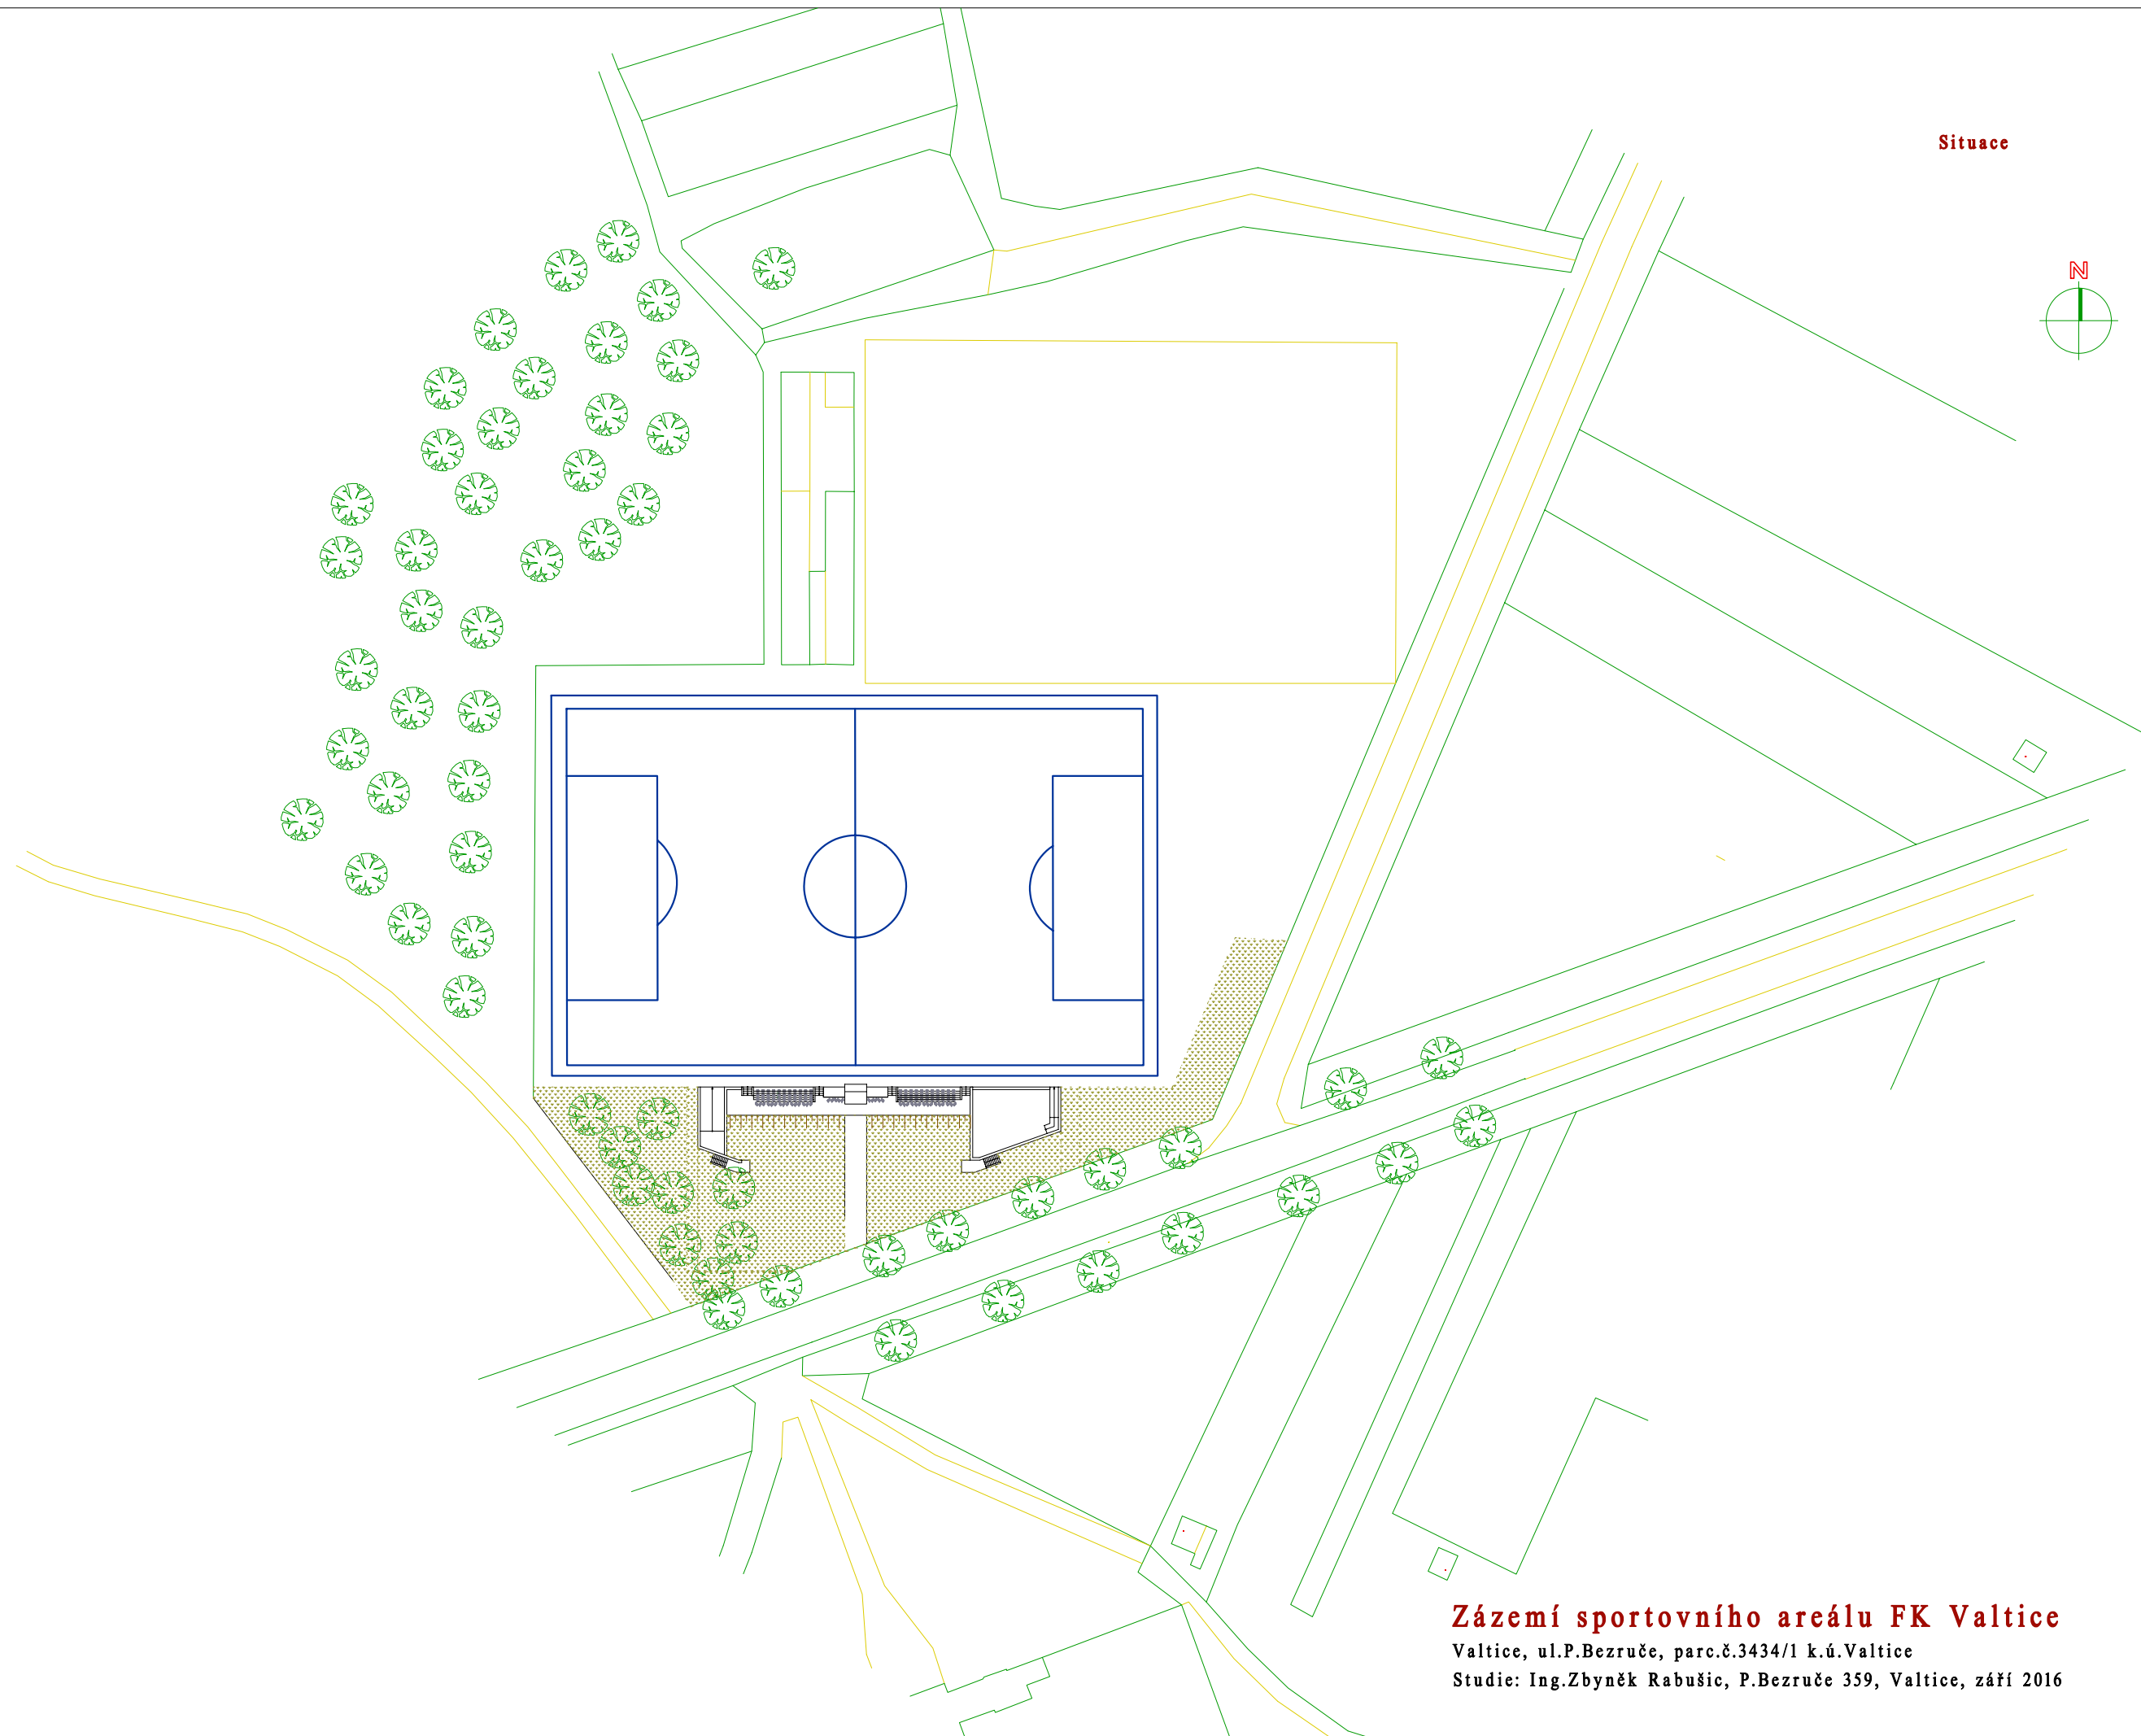

Zázemí sportovního areálu FK Valtice

Valtice, ul.P.Bezruče, parc.č.3434/1 k.ú.Valtice

Studie: Ing.Zbyněk Rabušic, P.Bezruče 359, Valtice, září 2016